


PRIVREMENA REGULACIJA

C - 7

NAMJENA:

Za dvosmjerne ceste izvan naselja na kojima je privremeno obustavljen promet.

Gradilište

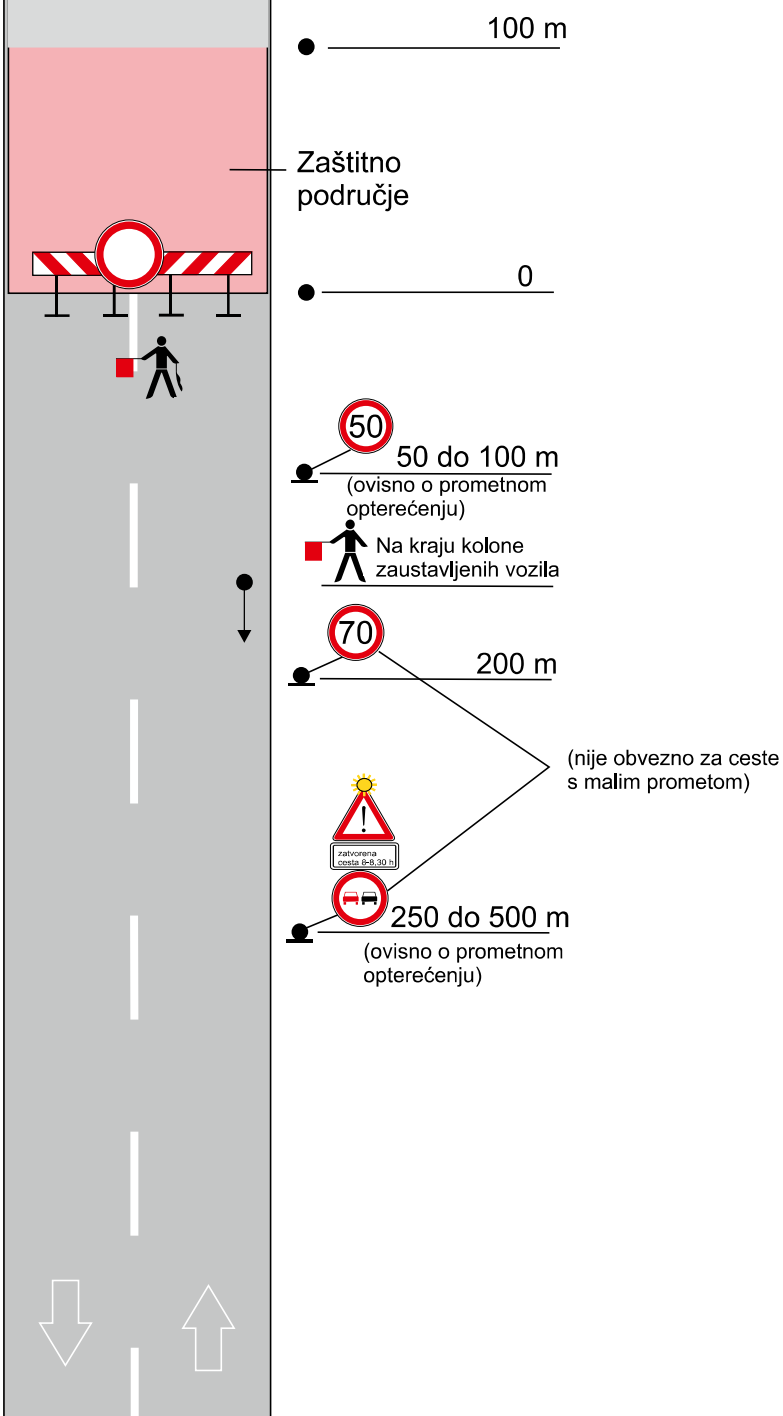

PRIMJER