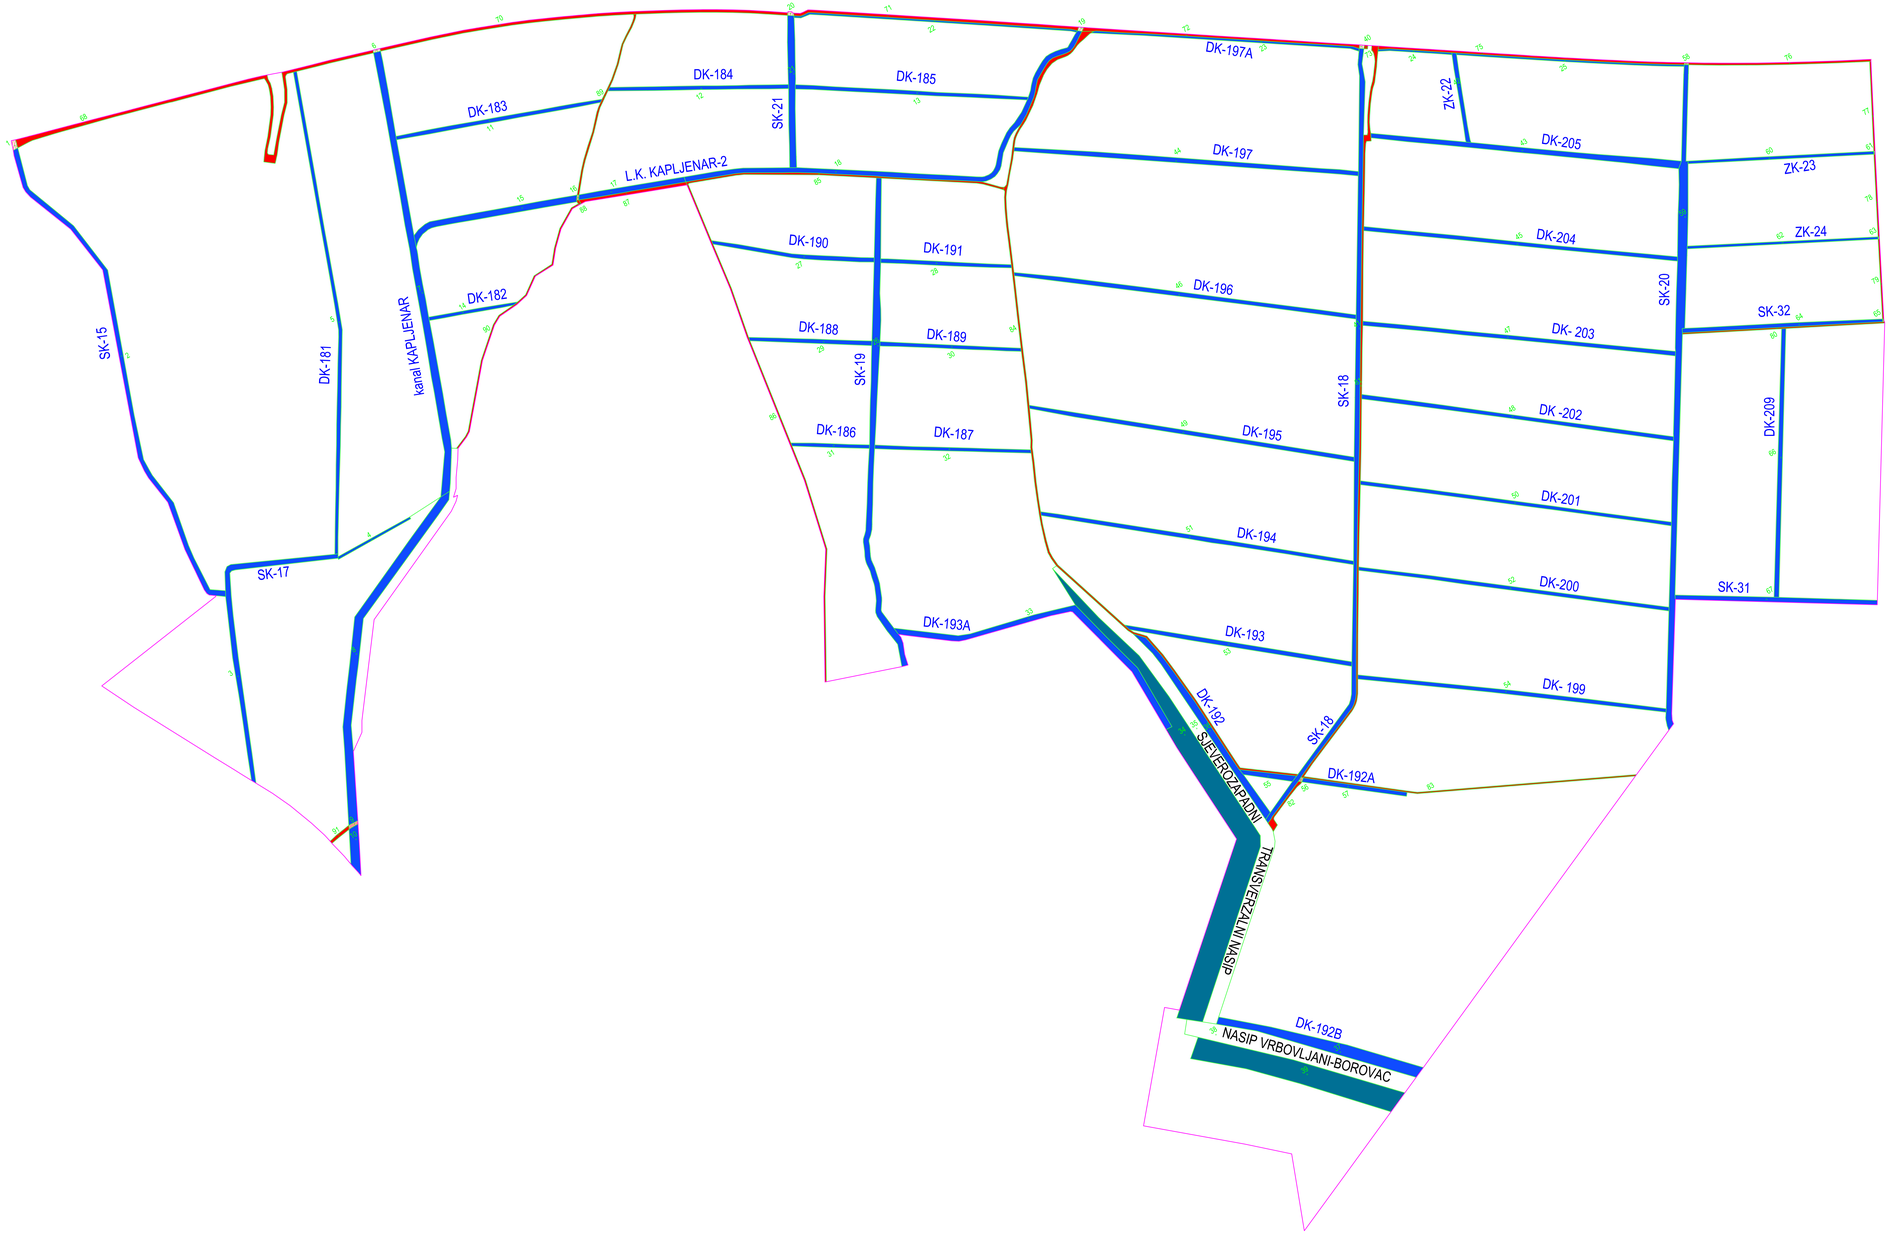

GEOPROJEKT ZAGREB d.o.

PREGLEDNI PLAN POLOŽAJA PUTNE I KANALSKE MREŽE ZA KOMASACIJSKO PODRUČJE K.O. RAJIĆ

M 1:5000

GEOPROJEKT ZAGREB d.o.
Geoprojekt Zagreb d.d.o.o., Slovenjgradska cesta 87a, 10000 Zagreb
tel: 01 2351 600, fax: 01 2319 475
e-mail: geoprojekt@geoprojekt.org.hr
MB: 3624621, OIB: 22266220424

GEOPROJEKT
Geoprojekt d.o.o., Slovenjgradska cesta 87a, 10000 Zagreb
tel: 01 2351 600, fax: 01 2319 475
e-mail: geoprojekt@geoprojekt.org.hr, www.geoprojekt.org.hr
MB: 3224698, OIB: 76834867524

naručitelj: Ministarstvo poljoprivrede, šumarstva i ribarstva Ulica grada Vukovara 78,10000 Zagreb OIB: 76787369197	voditelj projekta: Danko Gjuretek, dipl. ing. geod.
projekt: Izrada prijedloga Projekta komasacije i provedba komasacije	suradnici: Mario Kaić, mag. ing. geod. et geoinf. Viktorija Čorluka, mag. ing. geod. et geoinf. Robert Žigmec, geod.tehn.
naslov: - putna i kanalska mreža	
izrađivač: Tehnički elaborat o komasaciji	mjerilo: Zagreb			vrijeme: veljača, 2025. god.
redni broj nacrta: Izvedbeni projekt	TD: 3700-24	ZOP: 12/2024/VV	MAPA: 2	MJERILO: 1:5 000	REDNI BROJ: 2.3.5.

LEGENDA:
- granice komasacijskog područja
- granice katastarskih čestica - projektnih putova i kanala
- putevi
- kanali
- bare
- postojeći gradevinje
- DK-183 naziv kanala
- 1 broj katastarske čestice